


Barricade de type 1

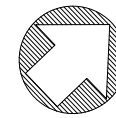

Légende:

- Barricade
- Emplacement du panneau de signalisation
- Zone des travaux


Notes:

1. La signalisation existante qui est en contradiction avec la signalisation installée pour les travaux sera masquée ou modifiée.
2. La signalisation sera ajustée au terrain en fonction de l'avancement des travaux.
3. Voir Feuillet 2-2 pour détails des panneaux spéciaux

Description	Révision	Date
Pour Information	00	2017-08-21

Date: 2017-08-21	Échelle: Aucune
Dessiné par: Alexandre Houle	
Chargé de projet: Jean-Benoit Chabot, Ing. jr.	
No. de dessin: 2017-08-21 - PLAN DE SIGNALISATION - DÉT-AV.TOUR-DU-LAC	

118, De la Gare
St-Henri-De-Lévis, Québec
G0R 3E0
(418) 882-2277

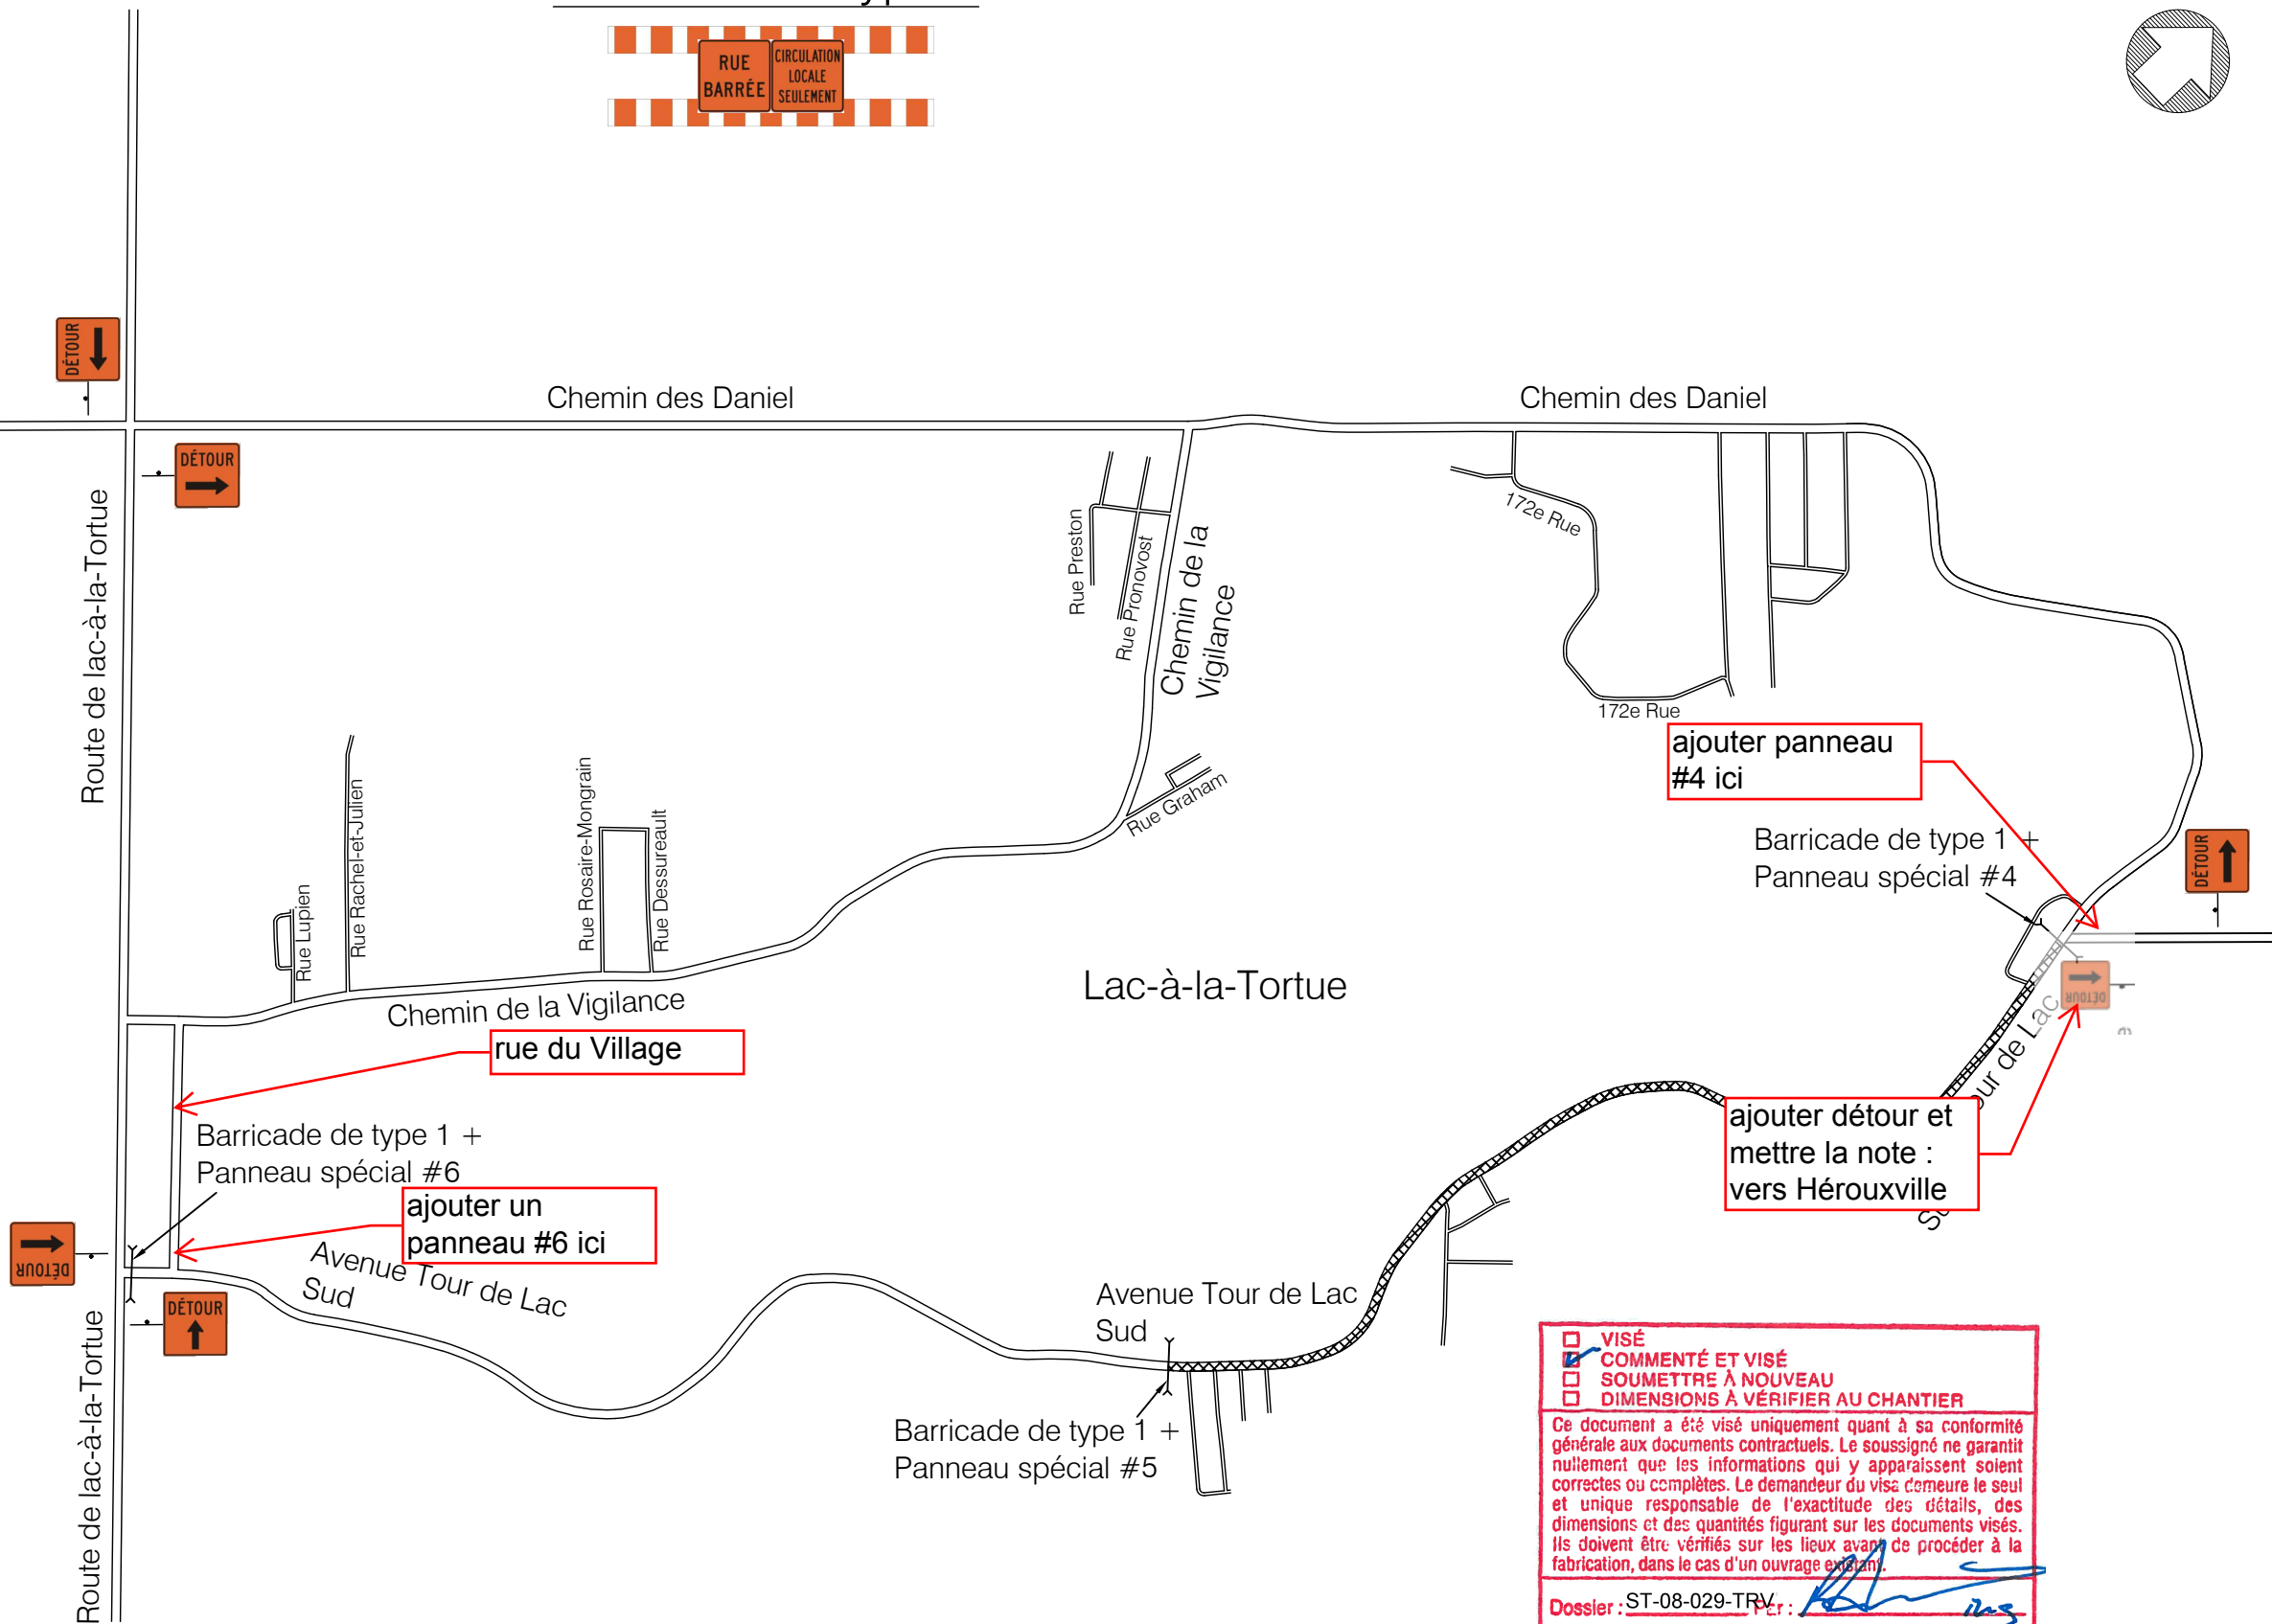

VISÉ

COMMENTÉ ET VISÉ

SOUMETTRE À NOUVEAU

DIMENSIONS À VÉRIFIER AU CHANTIER

Ce document a été visé uniquement quant à sa conformité générale aux documents contractuels. Le soussigné ne garantit nullement que les informations qui y apparaissent soient correctes ou complètes. Le demandeur du visa demeure le seul et unique responsable de l'exactitude des détails, des dimensions et des quantités figurant sur les documents visés. Ils doivent être vérifiés sur les lieux avant de procéder à la fabrication, dans le cas d'un ouvrage existant.

Dossier: ST-08-029-TRV
Date: 2017-08-31

ing

Z:\LOCAL\ARBENT\ARBENT\PROJETS\17-134 - SHAWINIGAN LAC-À-LA-TORTUE\CAO\SSIGNALISATION\08-21\TRV\08-21-PLAN DE SIGNALISATION - DÉT-AV.TOUR-DU-LAC.DWG

Panneau spécial #4

Avenue Tour du Lac Sud

Accessible jusqu'au:

Rue accessibles:

- Rue du planeur
- Rue de l'aile
- Rue Ellwood
- Rue de L'aéronef

No Civique ajusté quotidiennement au crayon feutre noir + ruban à masquer orange

Nom de rue masqué au besoin avec ruban à masquer orange et/ou au crayon feutre noir

Panneau spécial #6

Avenue Tour du Lac Sud

Accessible jusqu'au:

- Rue Dostaler
- Rue Dragueur
- Rue Savignac
- Rue de l'Envol
- Rue de l'Élice
- Rue de l'Aéronef
- Rue Ellwood
- Rue de Lac
- Camping Otomac
- Camping Bouillard
- Rue de l'Aile
- Rue de Planeur
- Rue St-Cyr
- Rue Arthur-Fecteau

No Civique ajusté quotidiennement au crayon feutre noir + ruban à masquer orange

Nom de rue masqué au besoin avec ruban à masquer orange et/ou au crayon feutre noir

Panneau spécial #5

Avenue Tour du Lac Sud

Accessible jusqu'au:

Rue accessibles:

No Civique ajusté quotidiennement au crayon feutre noir + ruban à masquer orange

Nom de rue masqué au besoin avec ruban à masquer orange et/ou au crayon feutre noir

je ne mettrai pas les noms de rue, moins de risque de confusion

VISÉ

COMMENTÉ ET VISÉ

SOUMETTRE À NOUVEAU

DIMENSIONS À VÉRIFIER AU CHANTIER

Ce document a été visé uniquement quant à sa conformité générale aux documents contractuels. Le soussigné ne garantit nullement que les informations qui y apparaissent soient correctes ou complètes. Le demandeur du visa demeure le seul et unique responsable de l'exactitude des détails, des dimensions et des quantités figurant sur les documents visés. Ils doivent être vérifiés sur les lieux avant de procéder à la fabrication, dans le cas d'un ouvrage existant.

Dossier : ST-08-029-TRV

PLURITEC Date : 2017-08-31

Légende:

- Barricade
- Emplacement du panneau de signalisation
- Zone des travaux

- Notes:
1. La signalisation existante qui est en contradiction avec la signalisation installée pour les travaux sera masquée ou modifiée.
 2. La signalisation sera ajustée au terrain en fonction de l'avancement des travaux.
 3. Voir Feuillet 2-2 pour détails des panneaux spéciaux

Description	Révision	Date
Pour Information	00	2017-08-21

Date: 2017-08-21	Échelle: Aucune
Dessiné par: Alexandre Houle	
Chargé de projet: Jean-Benoit Chabot, Ing. jr.	
No. de dessin: 2017-08-21 - PLAN DE SIGNALISATION - DÉT-AV.TOUR-DU-LAC	

ALLEN
ENTREPRENEUR GÉNÉRAL

118, De la Gare
St-Henri-De-Lévis, Québec
G0R 3E0
(418) 882-2277



Plan de signalisation - Détails des panneaux spéciaux	
17-134 - Lac-à-la-Tortue	FIGURE 2-2

Z:\LOCAL\ARRENTAGE\BROUET\2017\12\11\SHAWANIGAN LAC-A-LA-TORTUE\CAO\SSIGNALISATION\2017-08-21\08-21-PLAN DE SIGNALISATION - DÉT-AV.TOUR-DU-LAC.DWG